



Schnitt A - A

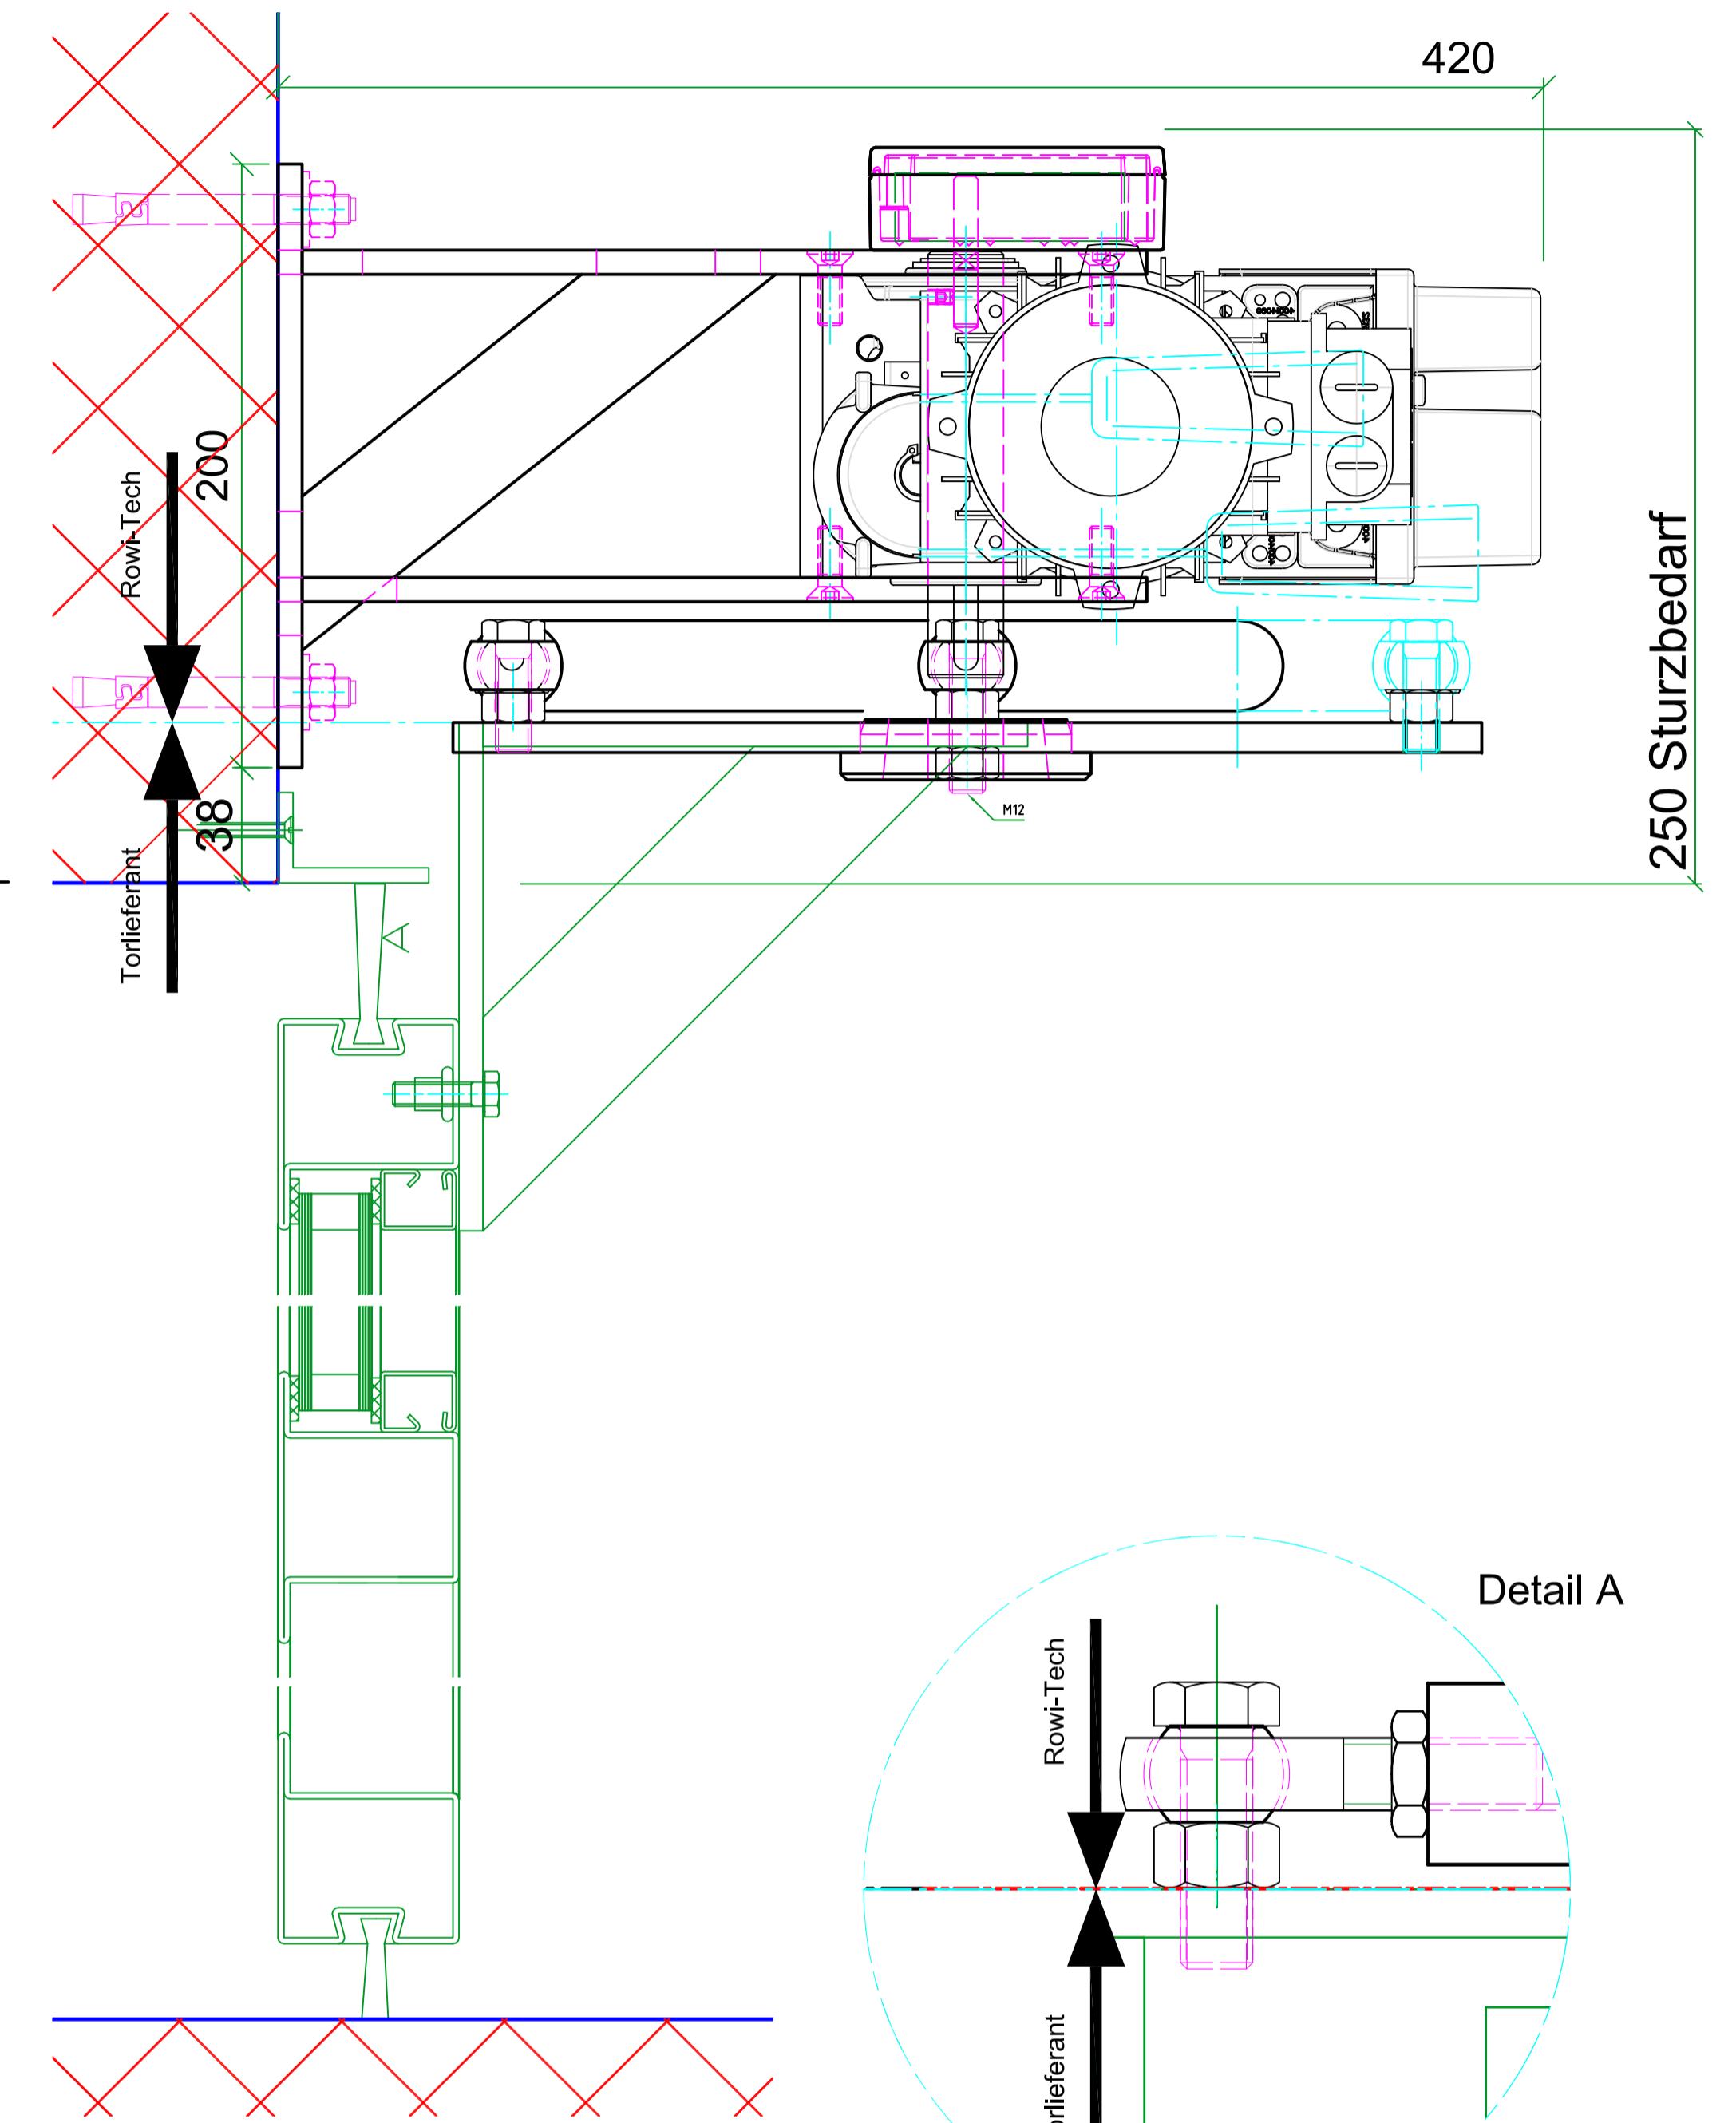


Schnitt D - D

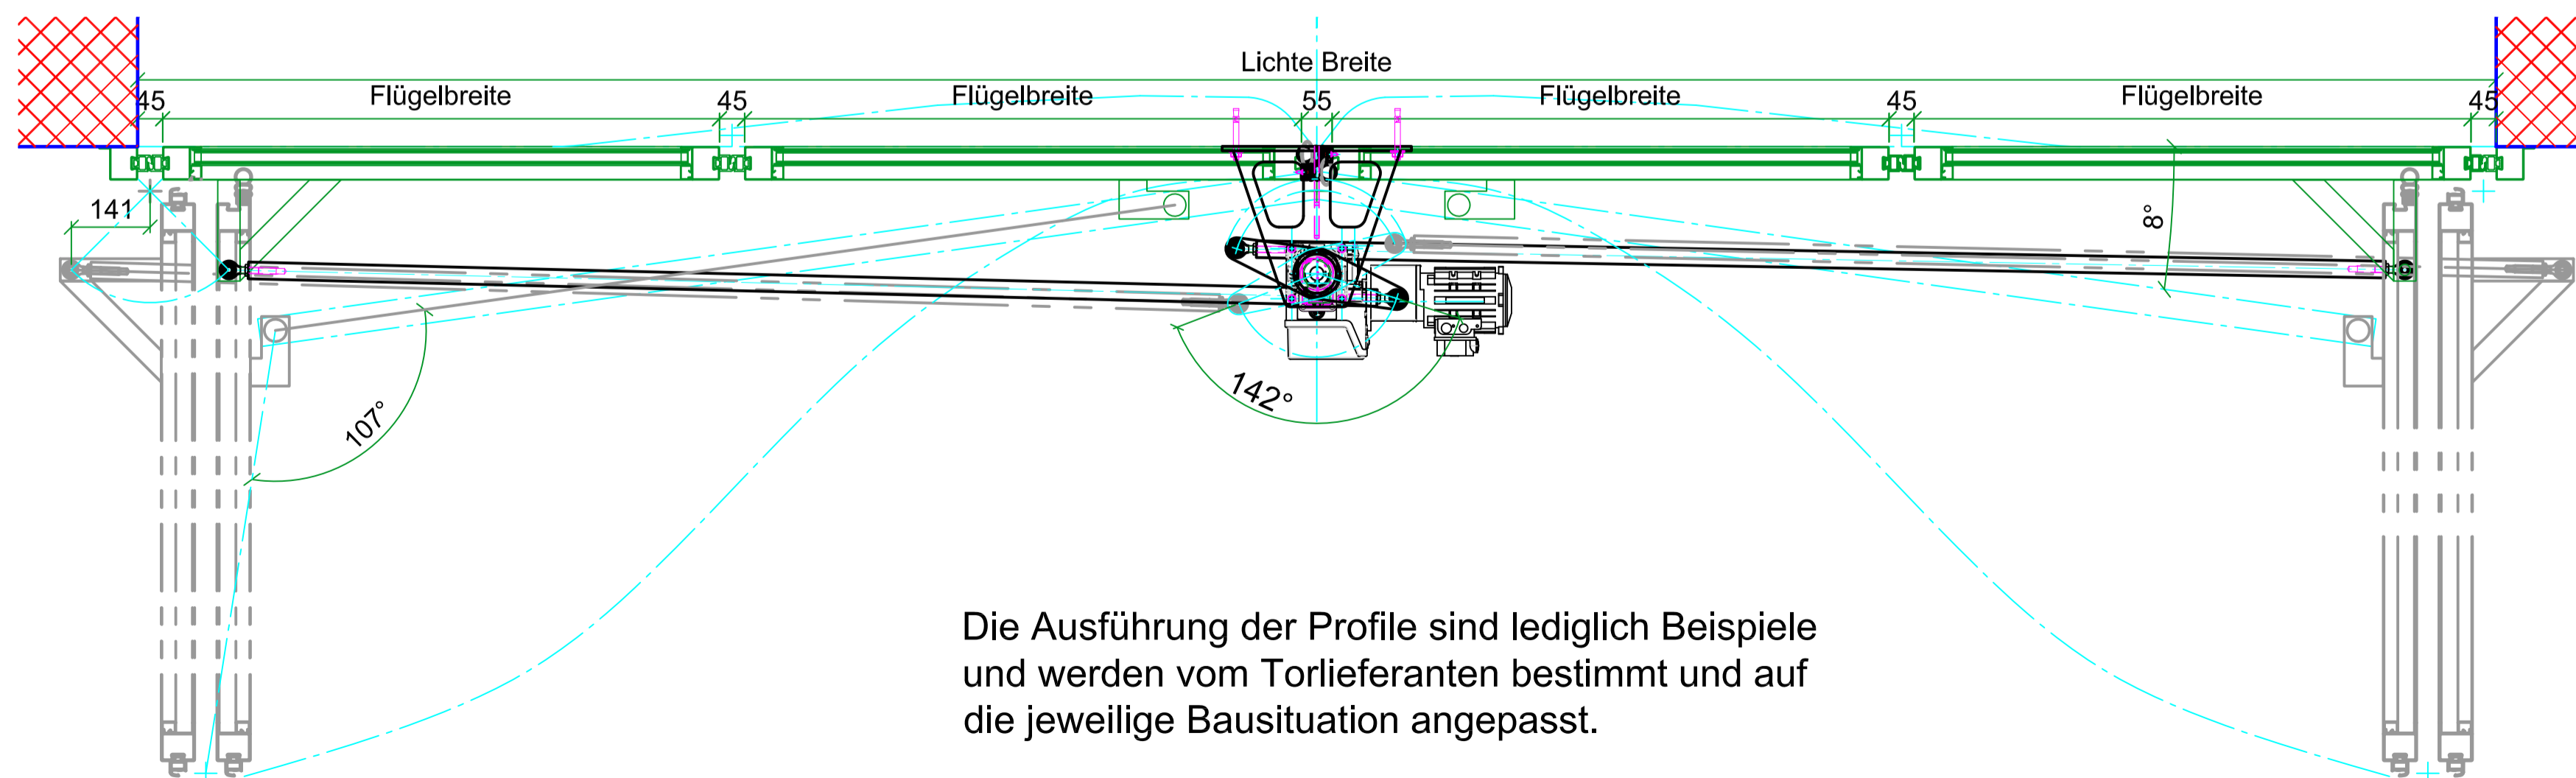

Die Ausführung der Profile sind lediglich Beispiele und werden vom Torlieferanten bestimmt und auf die jeweilige Bausituation angepasst.

Schnitt B - B

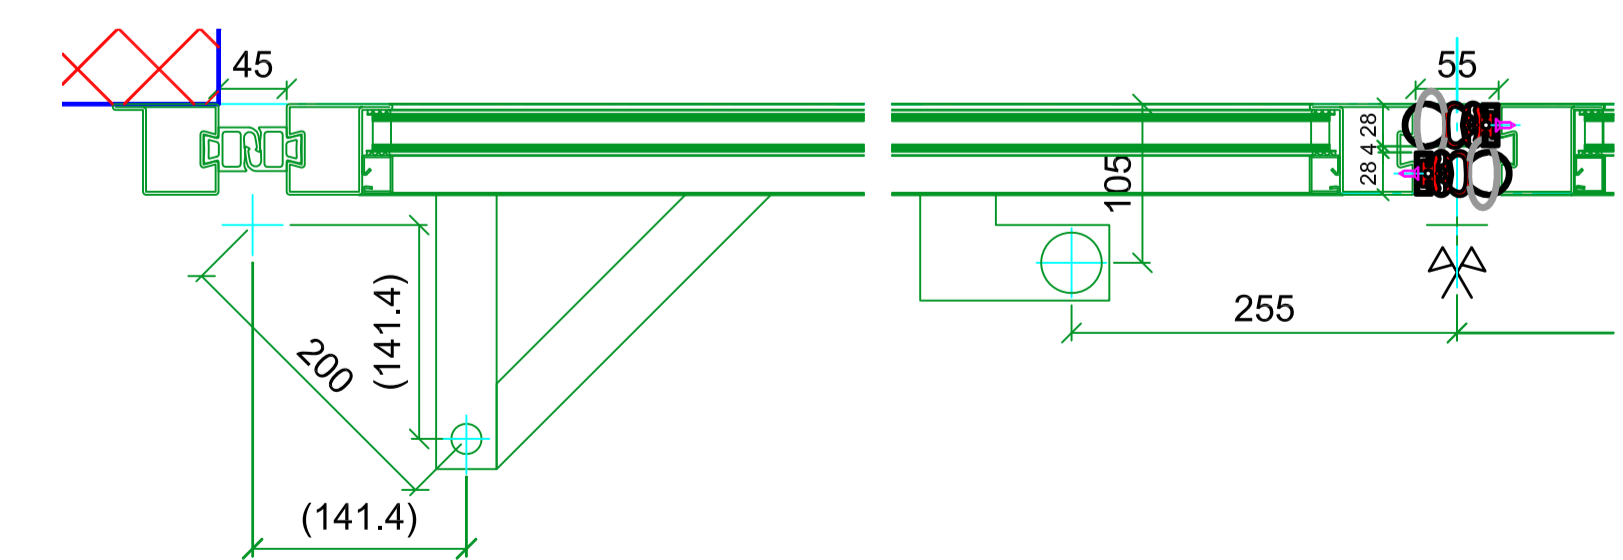

Schnitt C - C

Auftr.-Nr.	Objekt
Pos.-Nr.	Pos.
Gez. 08.01.14 CF	Falttorantrieb 140Nm / 2 1/min
Geänd. 22.01.14	GfA FT14.2 Torfläche bis 16m ²
Massstab (DIN A1)	

ROWI-TECH
Steuerung & Antriebstechnik AG

Gibelfühstrasse 5
CH-6275 Ballwil
Tel 041 910 50 78
www.rowitech.ch